


Descripción

ROOF PANELS DETAIL

Horizontal Assembly

Roof connection with traditional wall

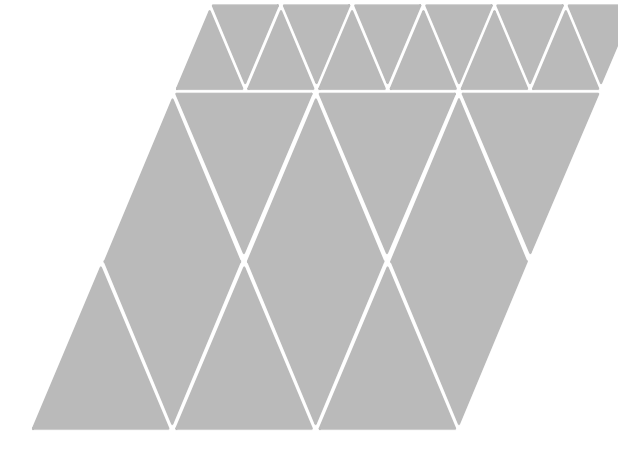

ISOCINDU

Escala

1:5

Codigo de dibujo

MC-H-10.2


Fecha

Fecha de rev.

Dibujado por

ISOCINDU

Rdo.

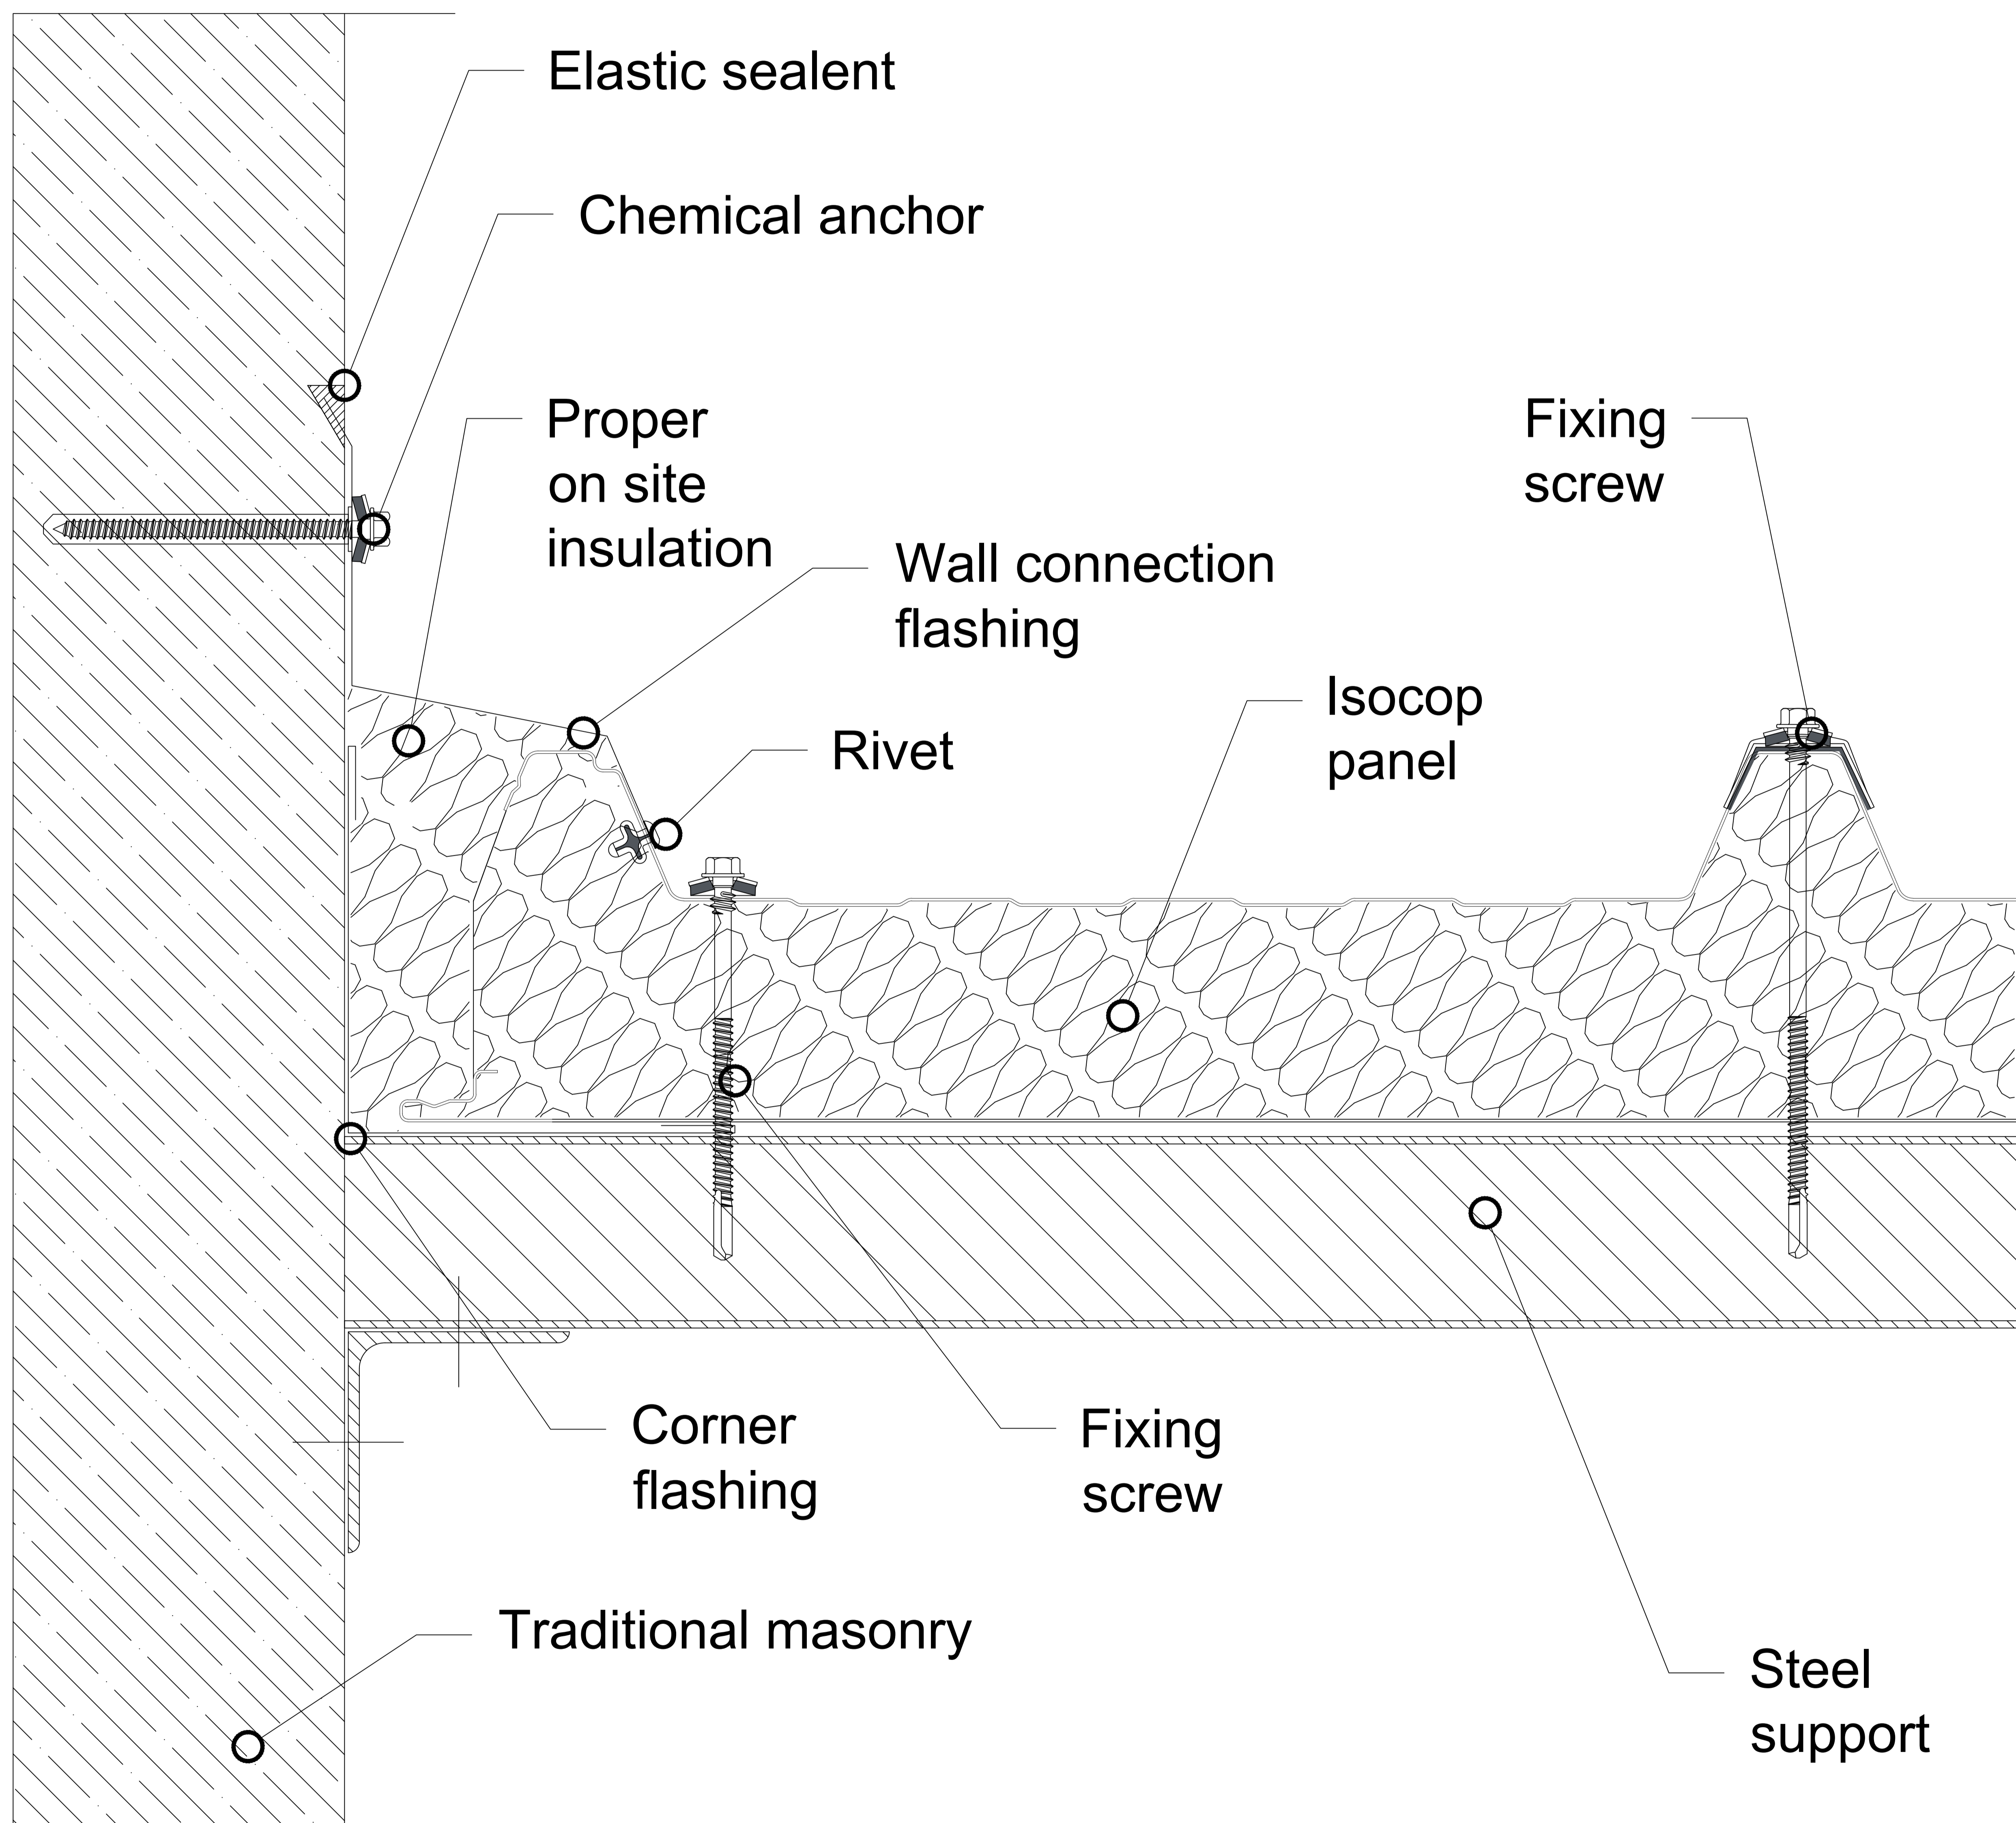

ATENCIÓN: la solución propuesta no constituye el proyecto, y primero debe ser evaluada y evaluada por el diseñador y la supervisión de la construcción. El diseñador es responsable de evaluar la necesidad de insertar una junta adicional y / o elementos de cierre, incluso cuando no se indique en el dibujo. detalles
Los derechos de propiedad de este documento pertenecen a ISOCINDU S.p.a. . Los contenidos no pueden reproducirse sin el permiso previo por escrito del autor. Para elegir el tipo de fijación, consulte la hoja de selección de tipo de tornillo; Para elegir la longitud del tornillo, consulte la hoja de datos para la longitud correcta del tornillo).