


Descripción

# ROOF PANELS DETAIL

Horizontal Assembly

Roof connection with outside gutter

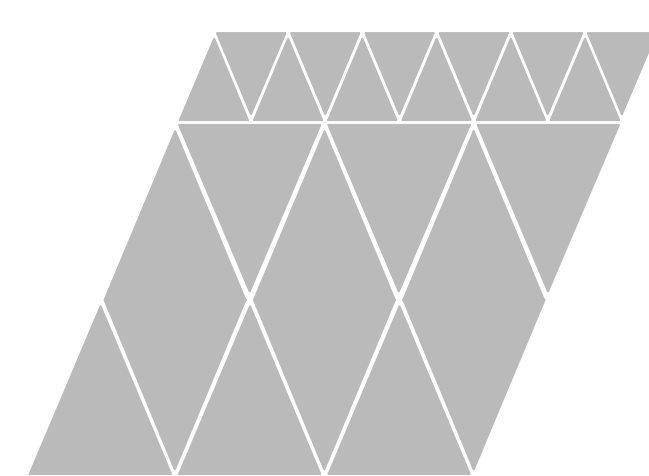

# ISOCINDU

Escala

1:5

Codigo de dibujo

MC-H-06.2


Fecha

Fecha de rev.

Dibujado por ISOCINDU

Rdo.

-

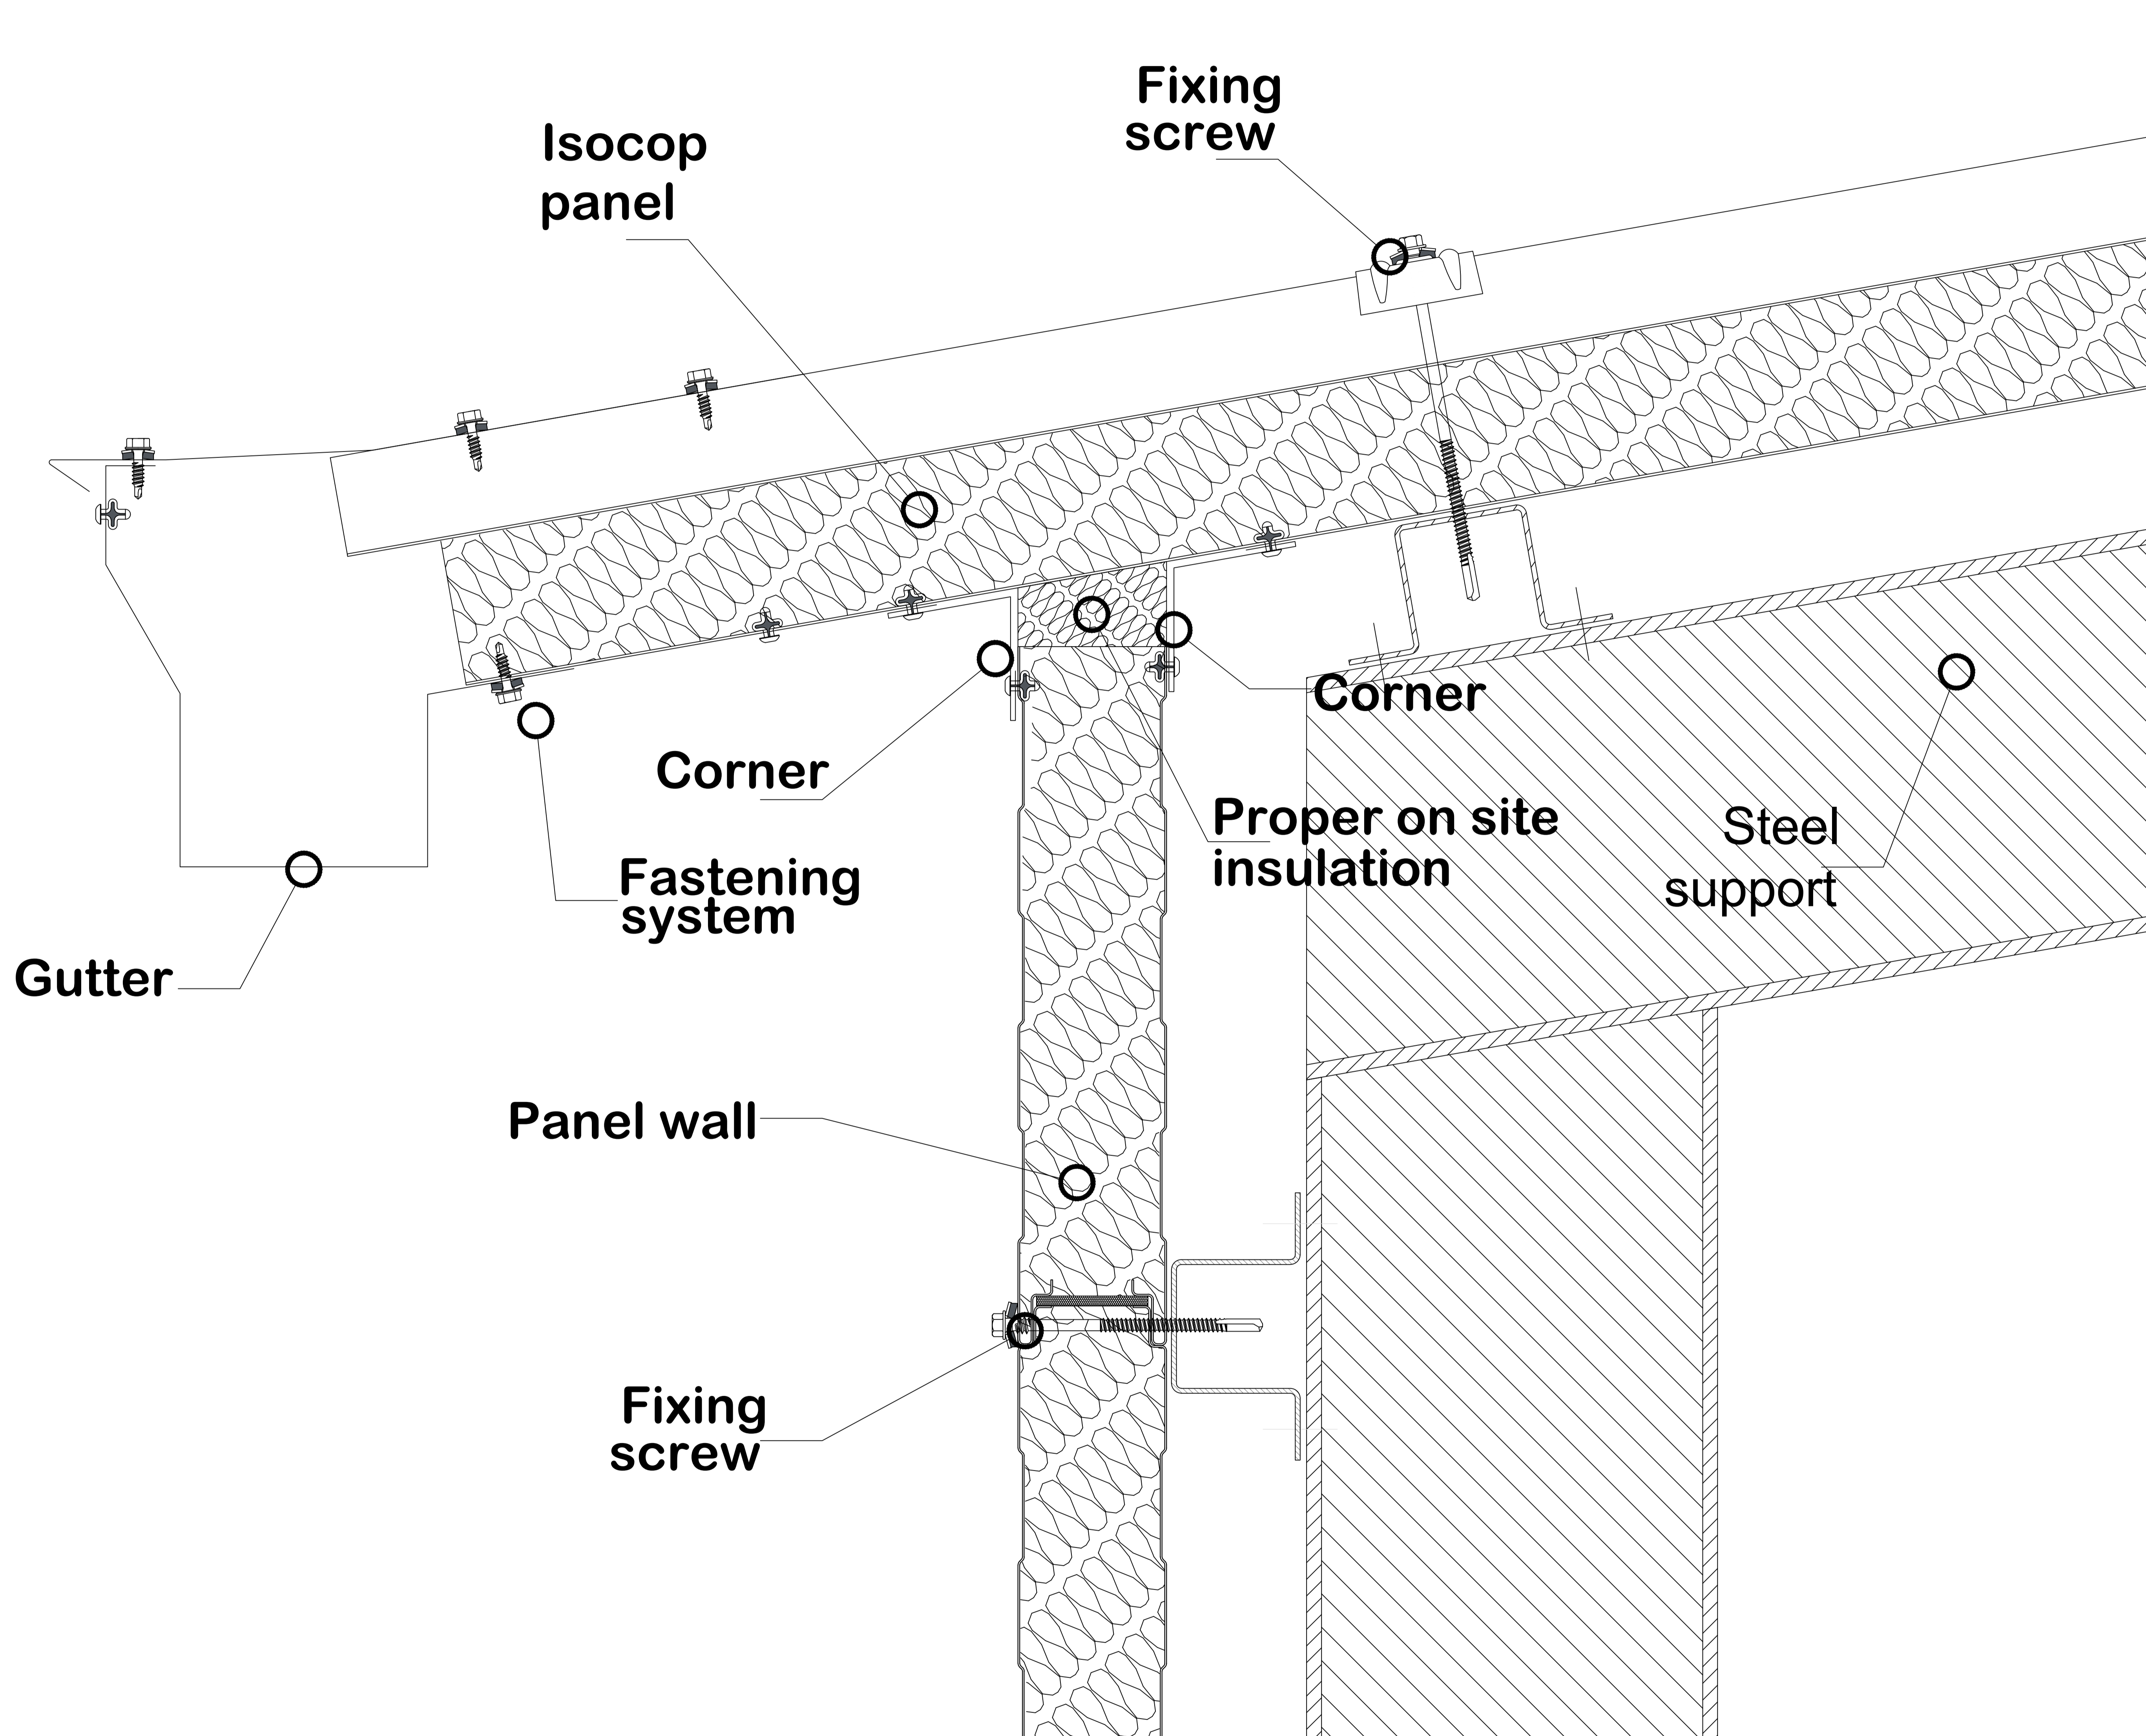

ATENCIÓN: la solución propuesta no constituye el proyecto, y primero debe ser evaluada y evaluada por el diseñador y la supervisión de la construcción. El diseñador es responsable de evaluar la necesidad de insertar una junta adicional y / o elementos de cierre, incluso cuando no se indique en el dibujo. detalles

Los derechos de propiedad de este documento pertenecen a ISOCINDU S.p.a .. Los contenidos no pueden reproducirse sin el permiso previo por escrito del autor. Para elegir el tipo de fijación, consulte la hoja de selección de tipo de tornillo; Para elegir la longitud del tornillo, consulte la hoja de datos para la longitud correcta del tornillo).